


Horodniany 14 mieszkanie nr 2

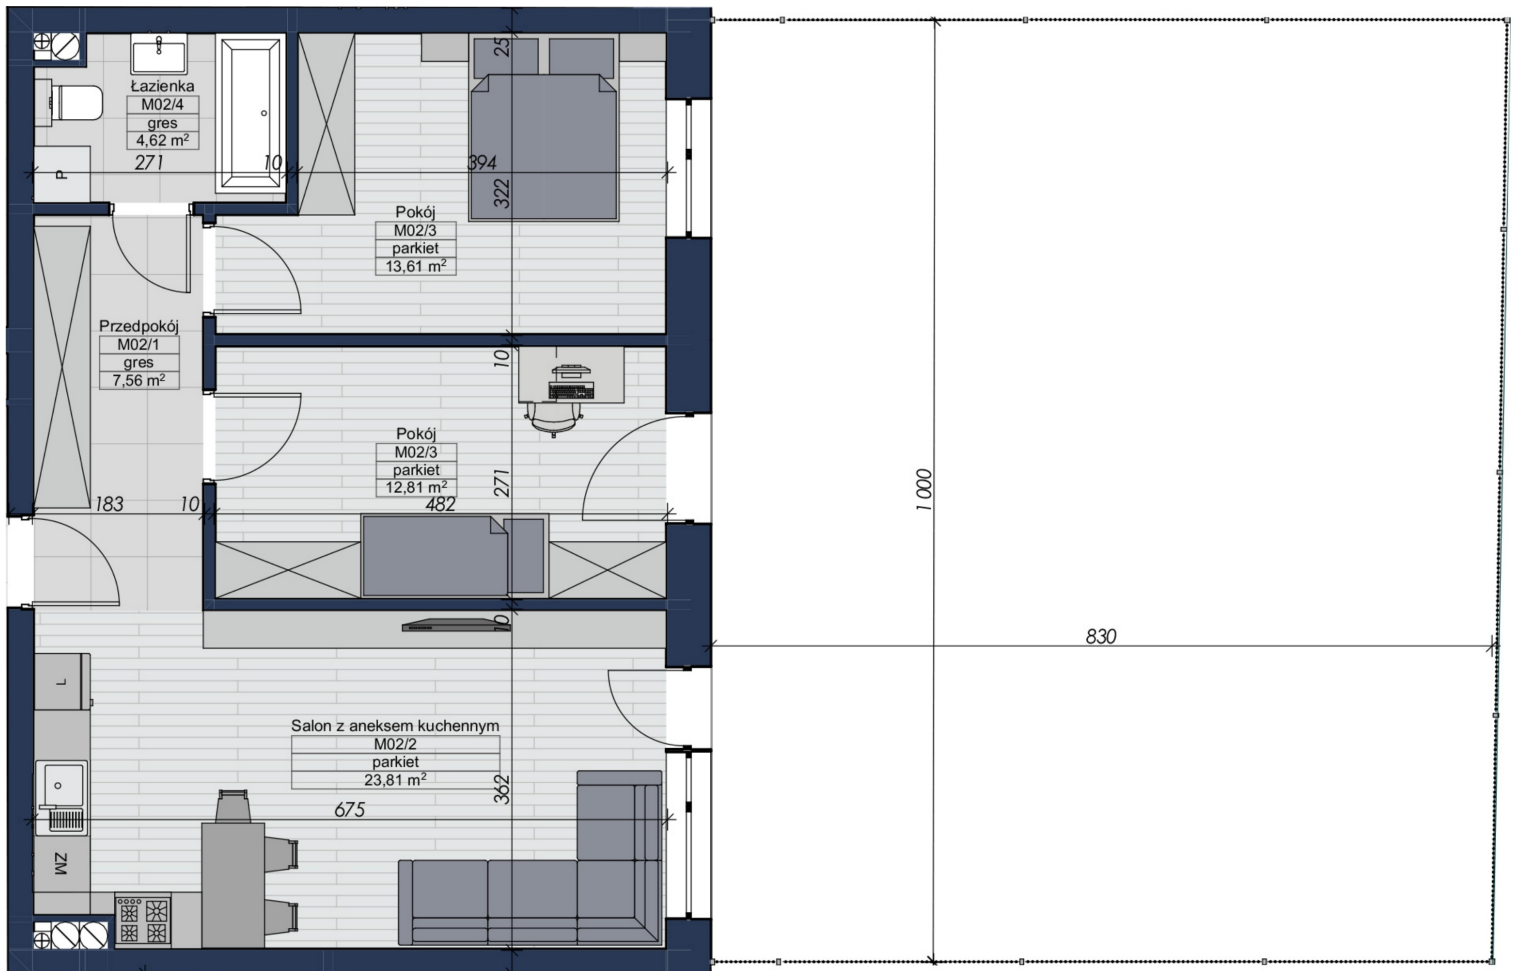

Lokalizacja

Numer:	2
Klatka:	I
Piętro:	Parter
Metraż:	62,41 m ²
Pokoje:	3
Cena brutto / m ² :	9 600 zł
Cena brutto:	599 136 zł