


## Horodniany 14 mieszkanie nr 2

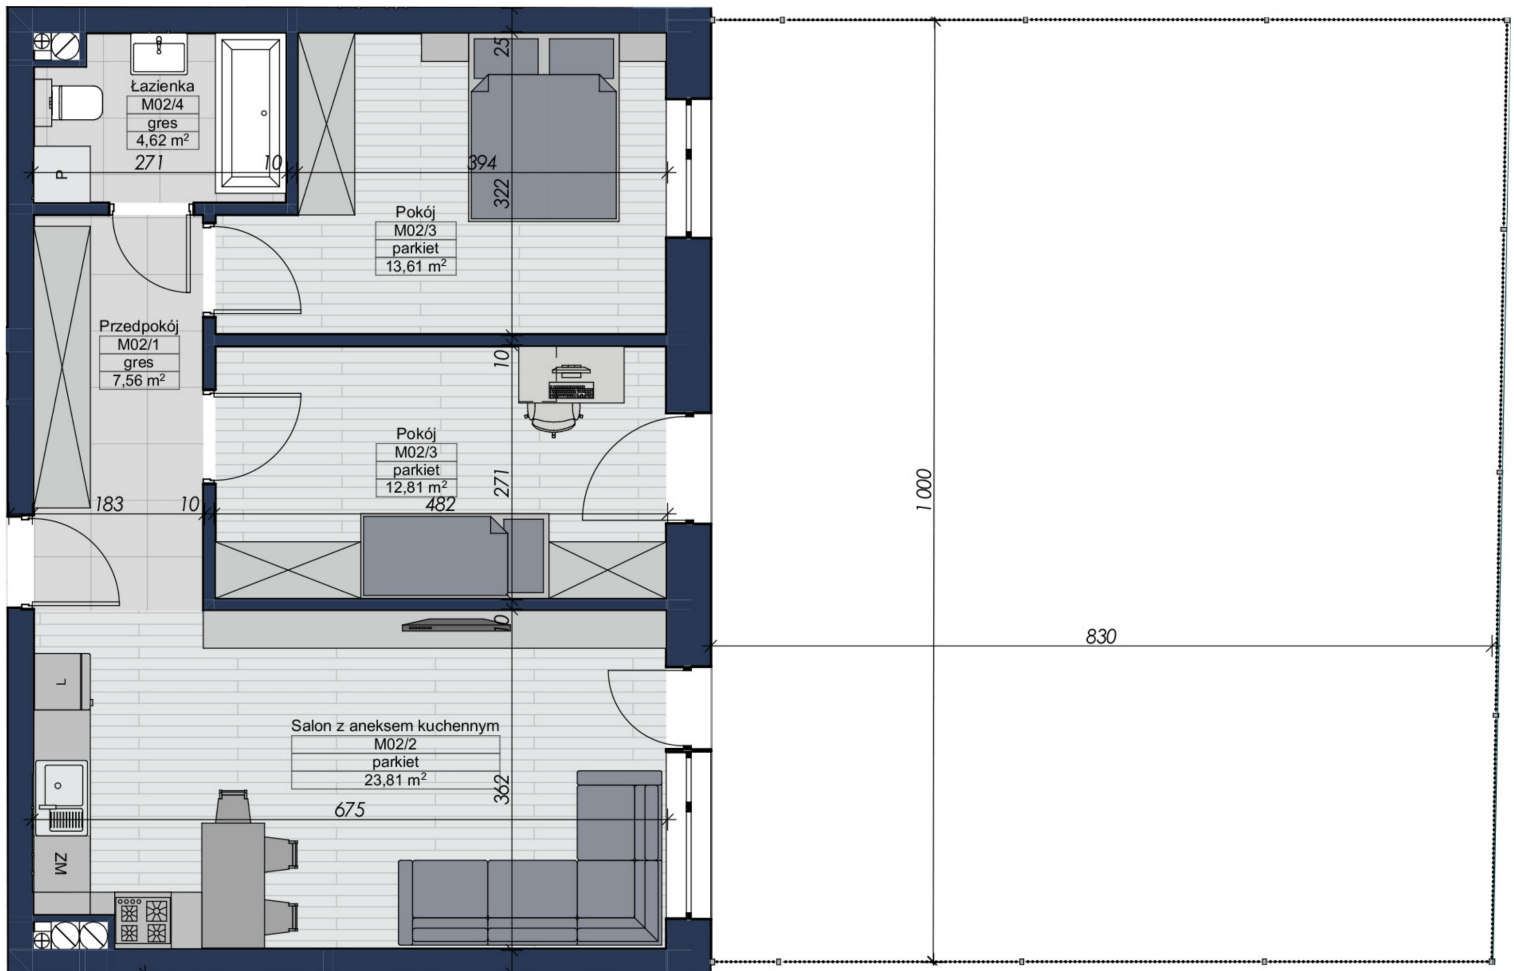

### Lokalizacja

Numer:	2
Klatka:	I
Piętro:	Parter
Metraż:	62,41 m <sup>2</sup>
Pokoje:	3
Cena brutto / m <sup>2</sup> :	9 600 zł
Cena brutto:	599 136 zł