


Horodniany 14 mieszkanie nr 3

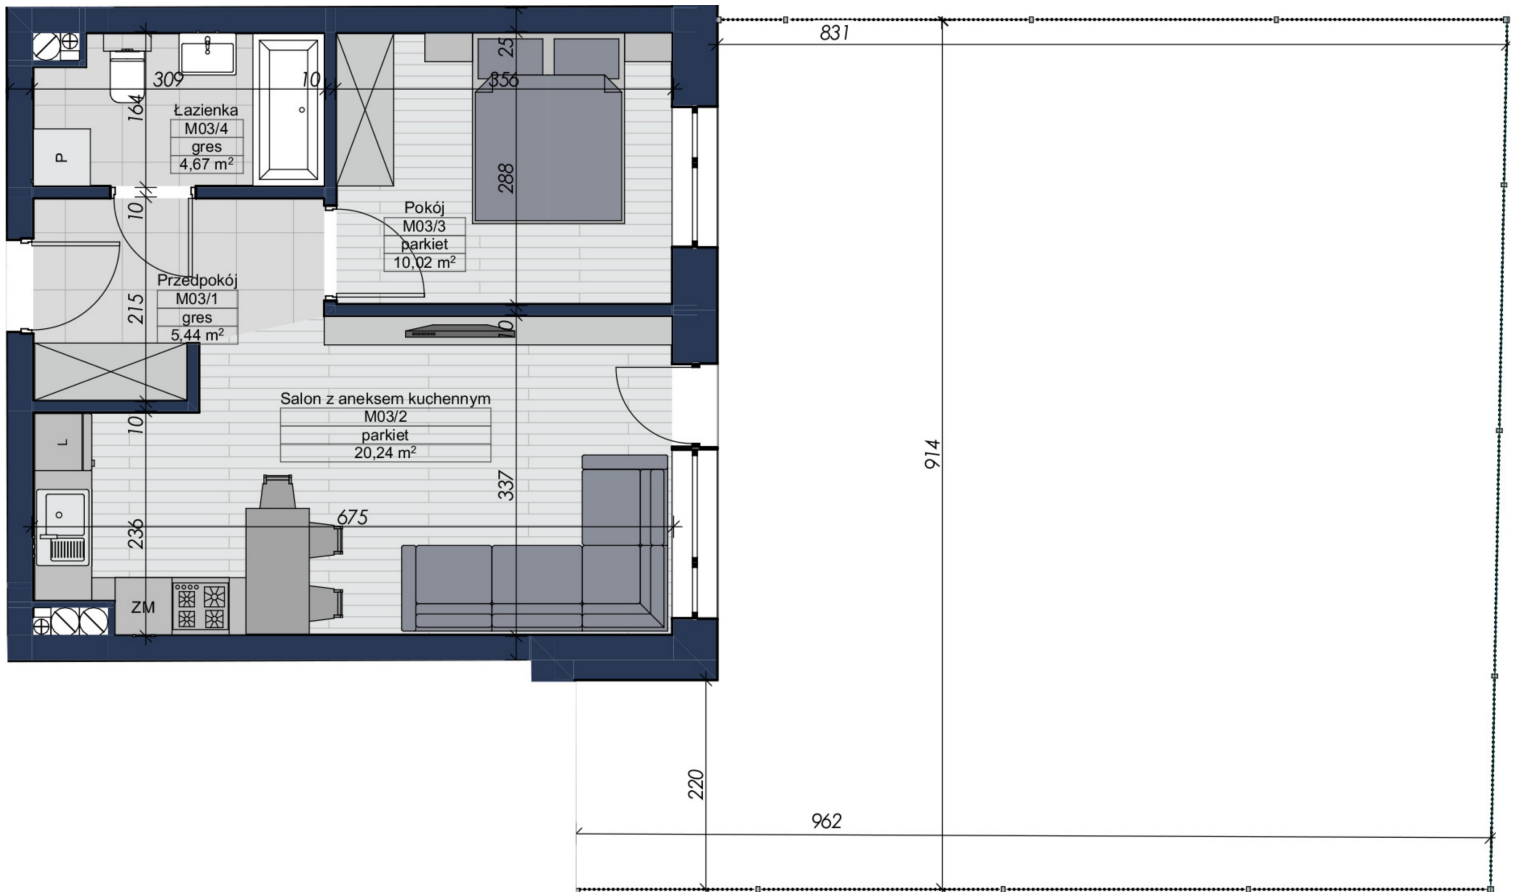

Lokalizacja

Numer:	3
Klatka:	I
Piętro:	Parter
Metraż:	40,37 m ²
Pokoje:	2
Cena brutto / m ² :	10 000 zł
Cena brutto:	403 700 zł