


## Horodniany 14 mieszkanie nr 3

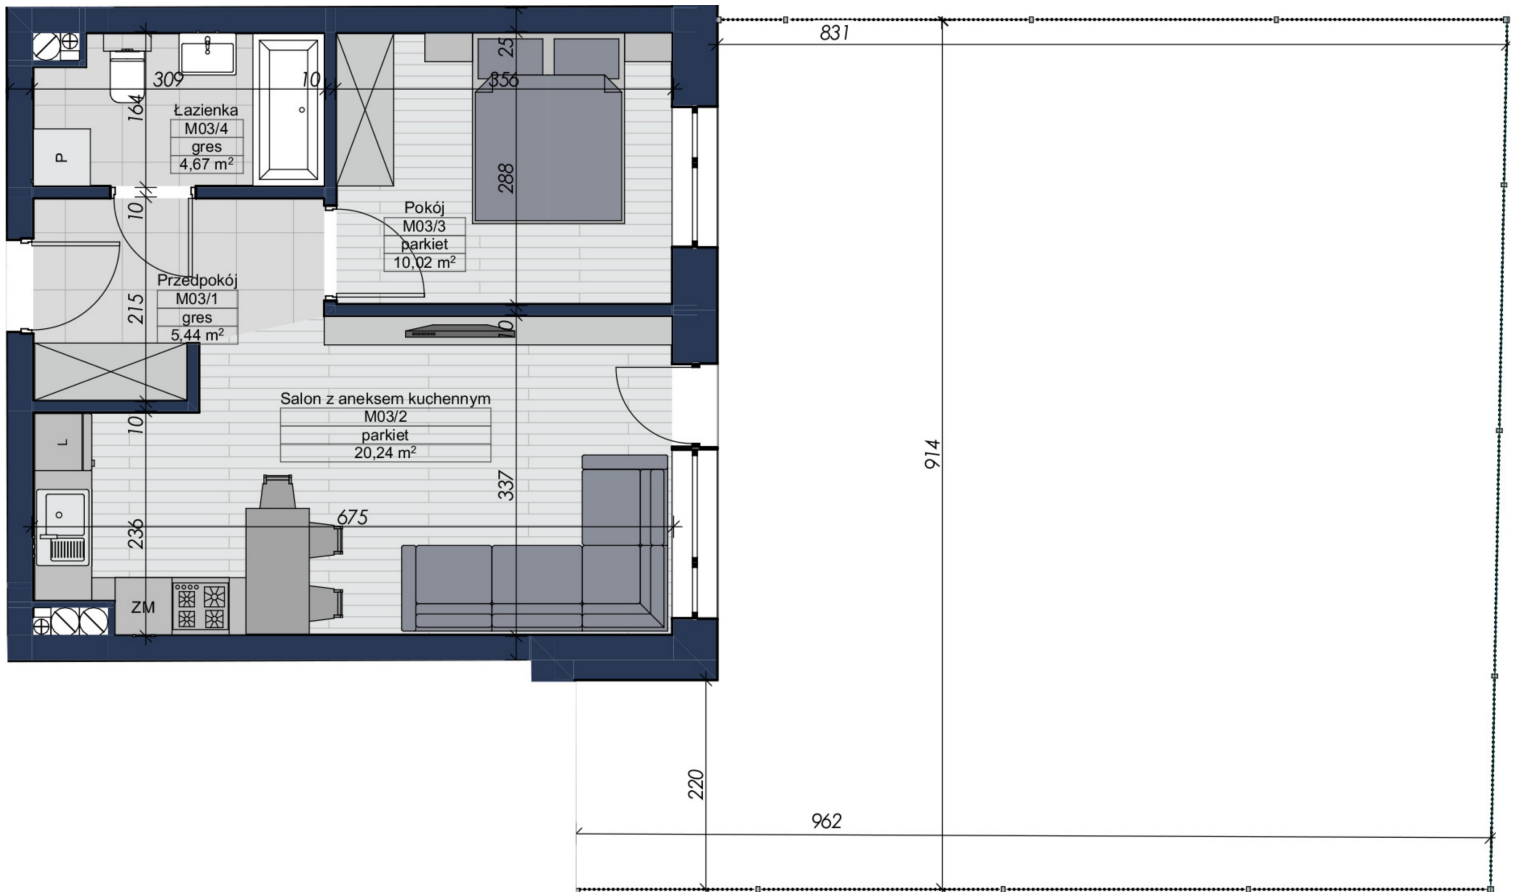

### Lokalizacja

Numer:	3
Klatka:	I
Piętro:	Parter
Metraż:	40,37 m <sup>2</sup>
Pokoje:	2
Cena brutto / m <sup>2</sup> :	10 000 zł
Cena brutto:	403 700 zł