



Andrukiewicza 17 Etap A mieszkanie nr 50

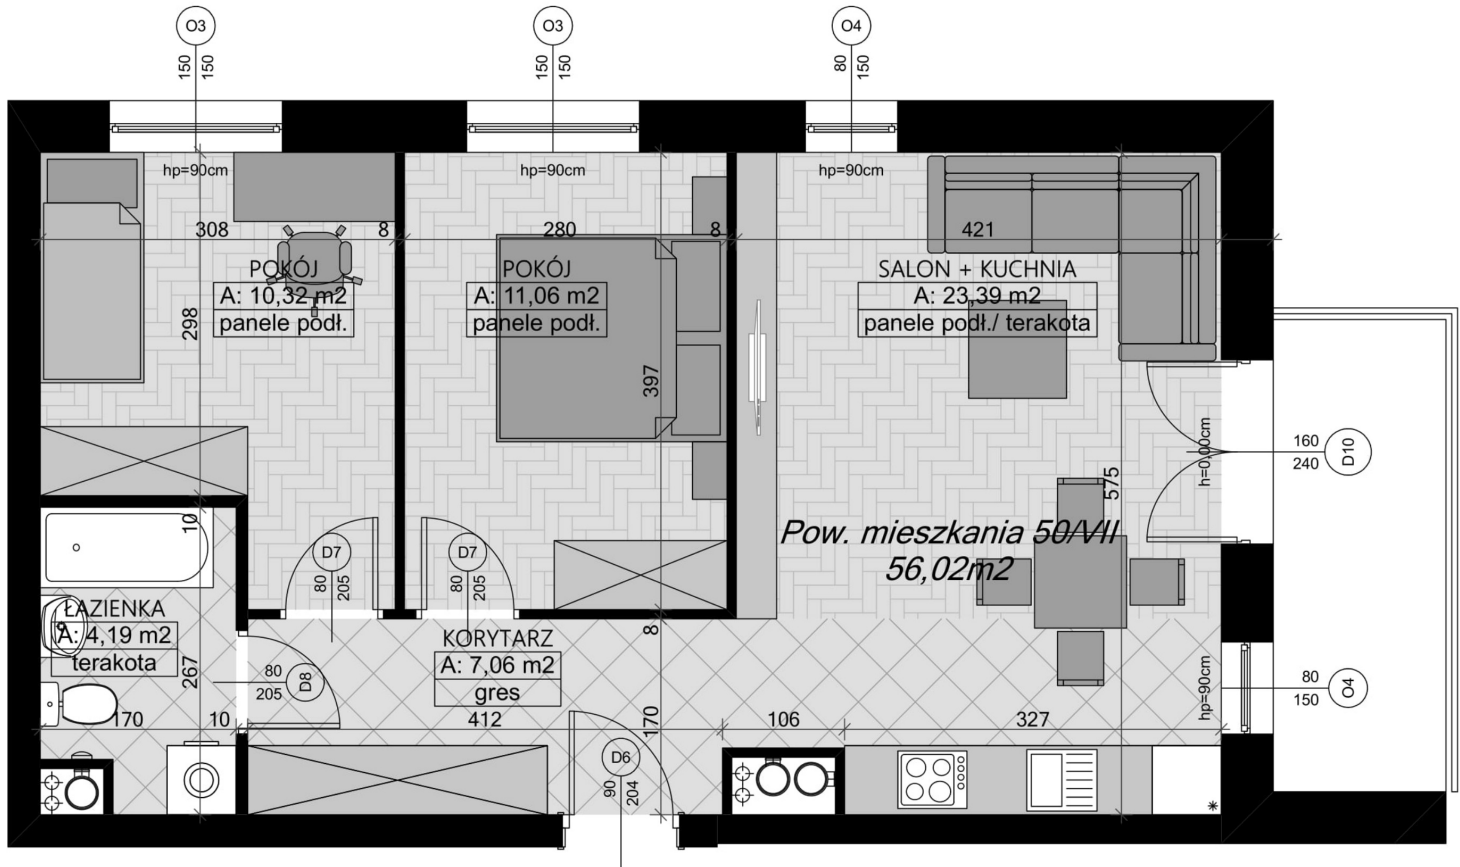

Lokalizacja

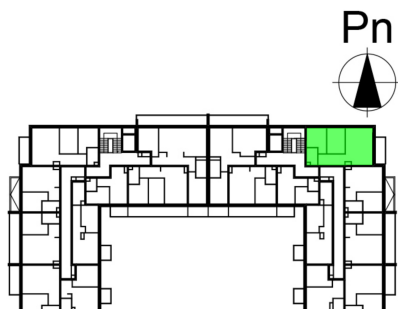

Numer:	50
Piętro:	Piętro VII
Metraż:	56,02 m ²
Pokoje:	3
Cena brutto / m ² :	10 200 zł
Cena brutto:	571 404 zł