



Andrukiewicza 17 Etap I mieszkanie nr 1

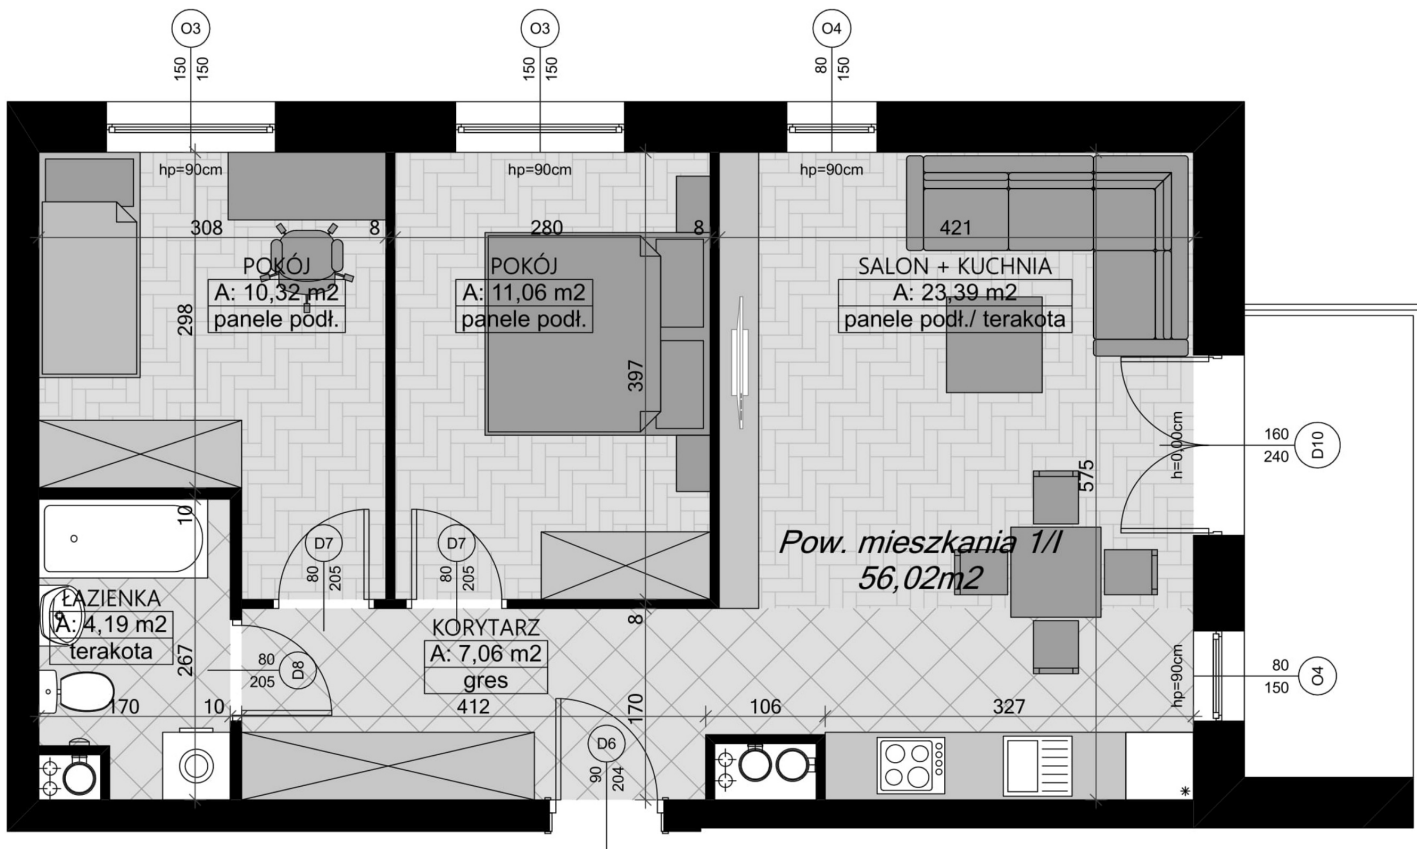

Lokalizacja

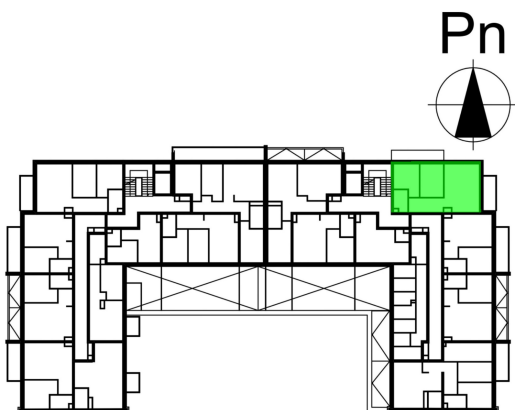

Numer:	1
Klatka:	A
Piętro:	Piętro I
Metraż:	56,02 m ²
Pokoje:	3