



Andrukiewicza 17 Etap I mieszkanie nr 15

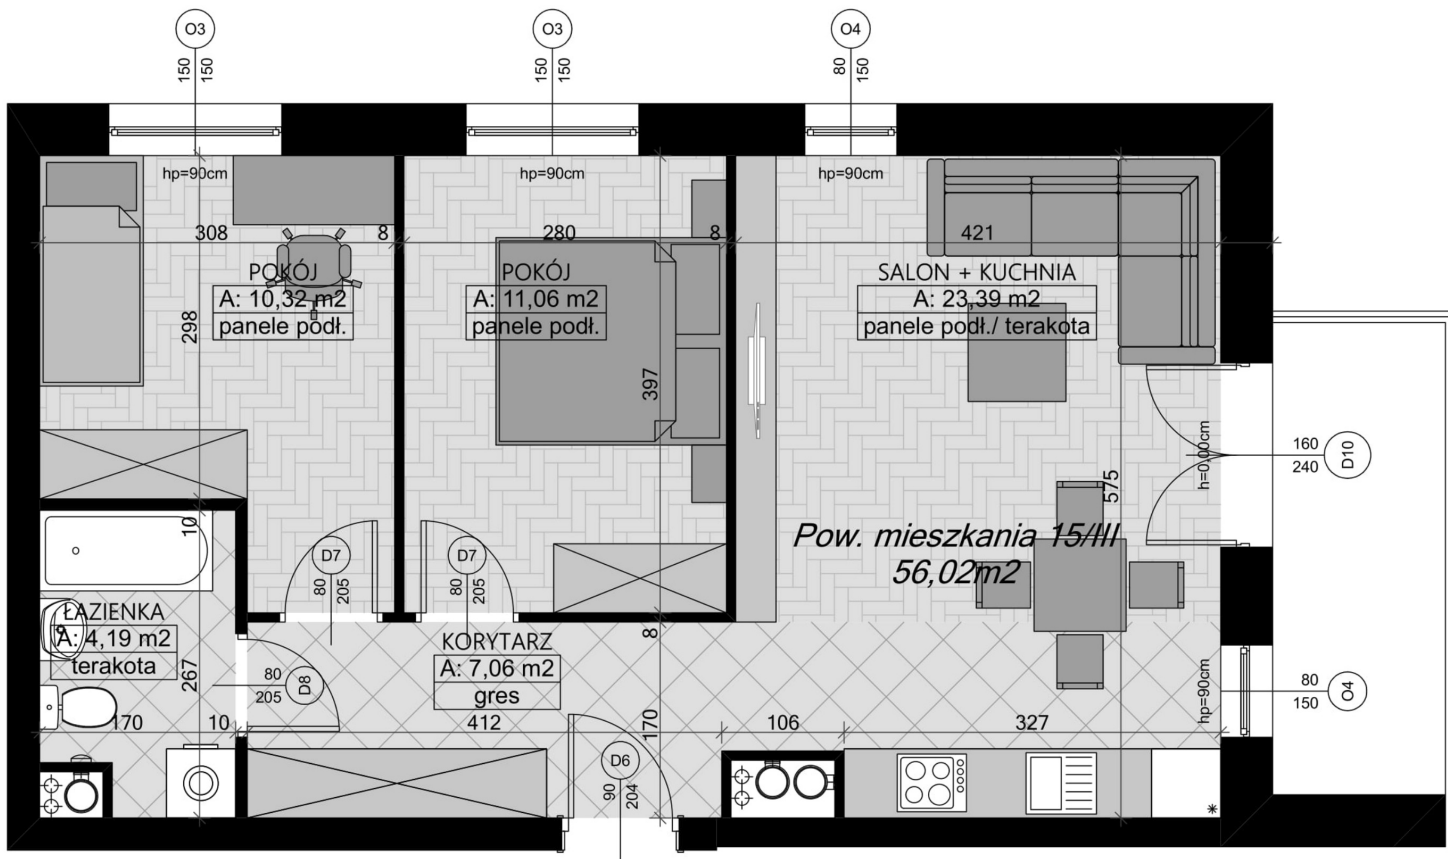

Lokalizacja

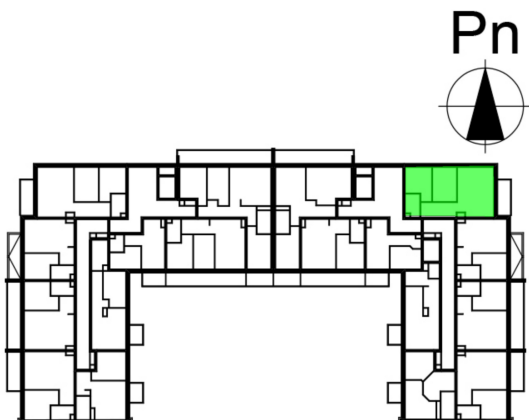

Numer:	15
Klatka:	A
Piętro:	Piętro III
Metraż:	56,02 m ²
Pokoje:	3