



Andrukiewicza 17 Etap I mieszkanie nr 23

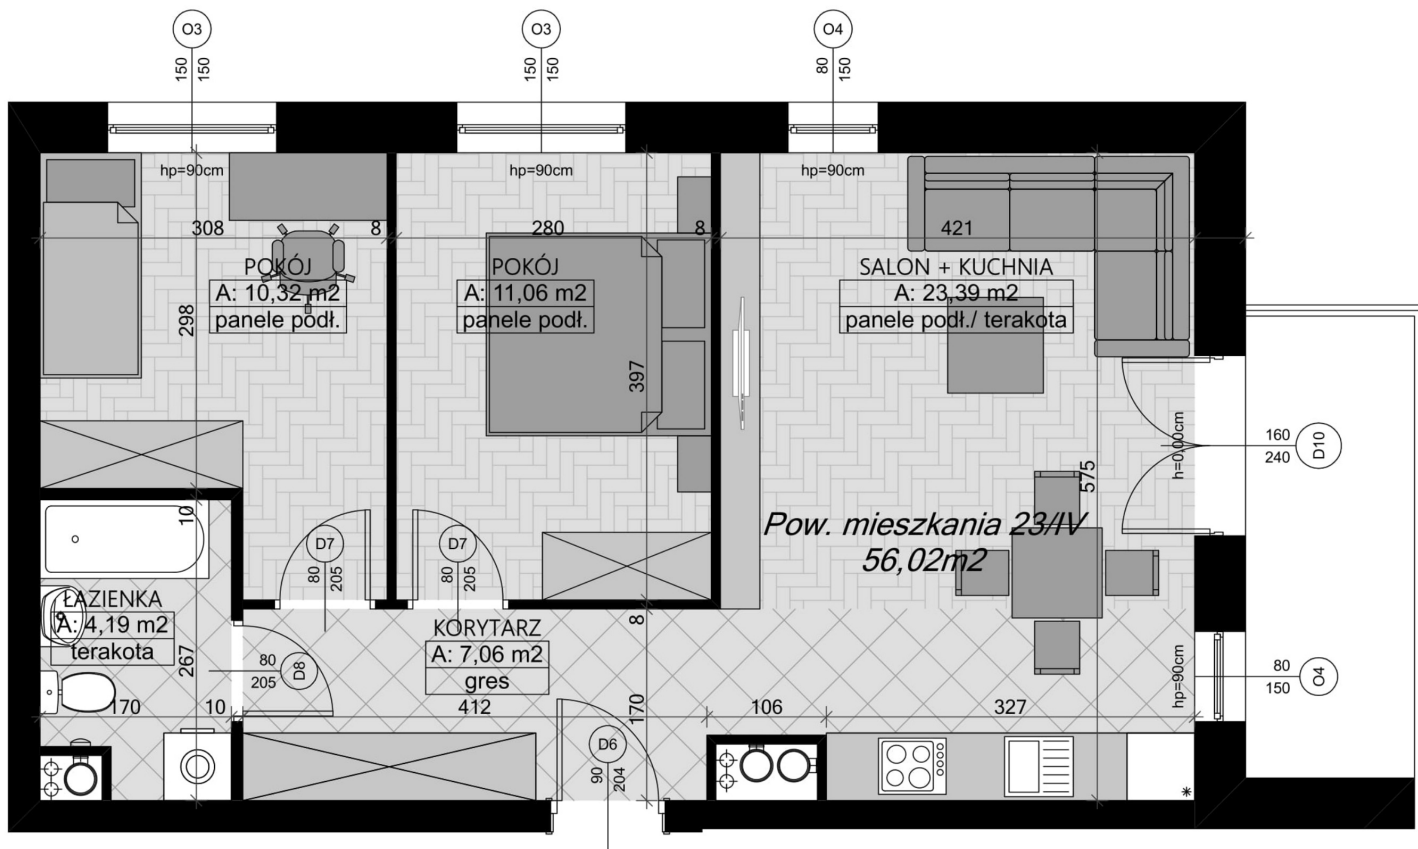

Lokalizacja

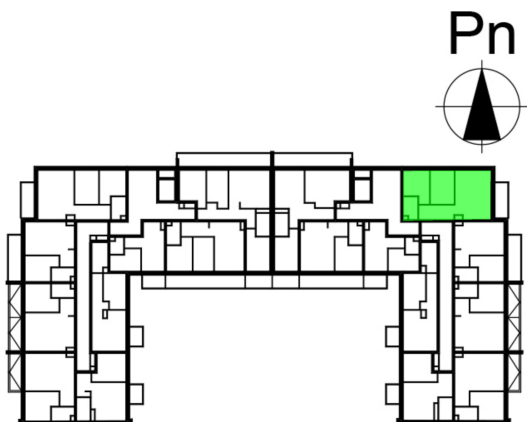

Numer:	23
Klatka:	A
Piętro:	Piętro IV
Metraż:	56,02 m ²
Pokoje:	3