



Andrukiewicza 17 Etap I mieszkanie nr 32

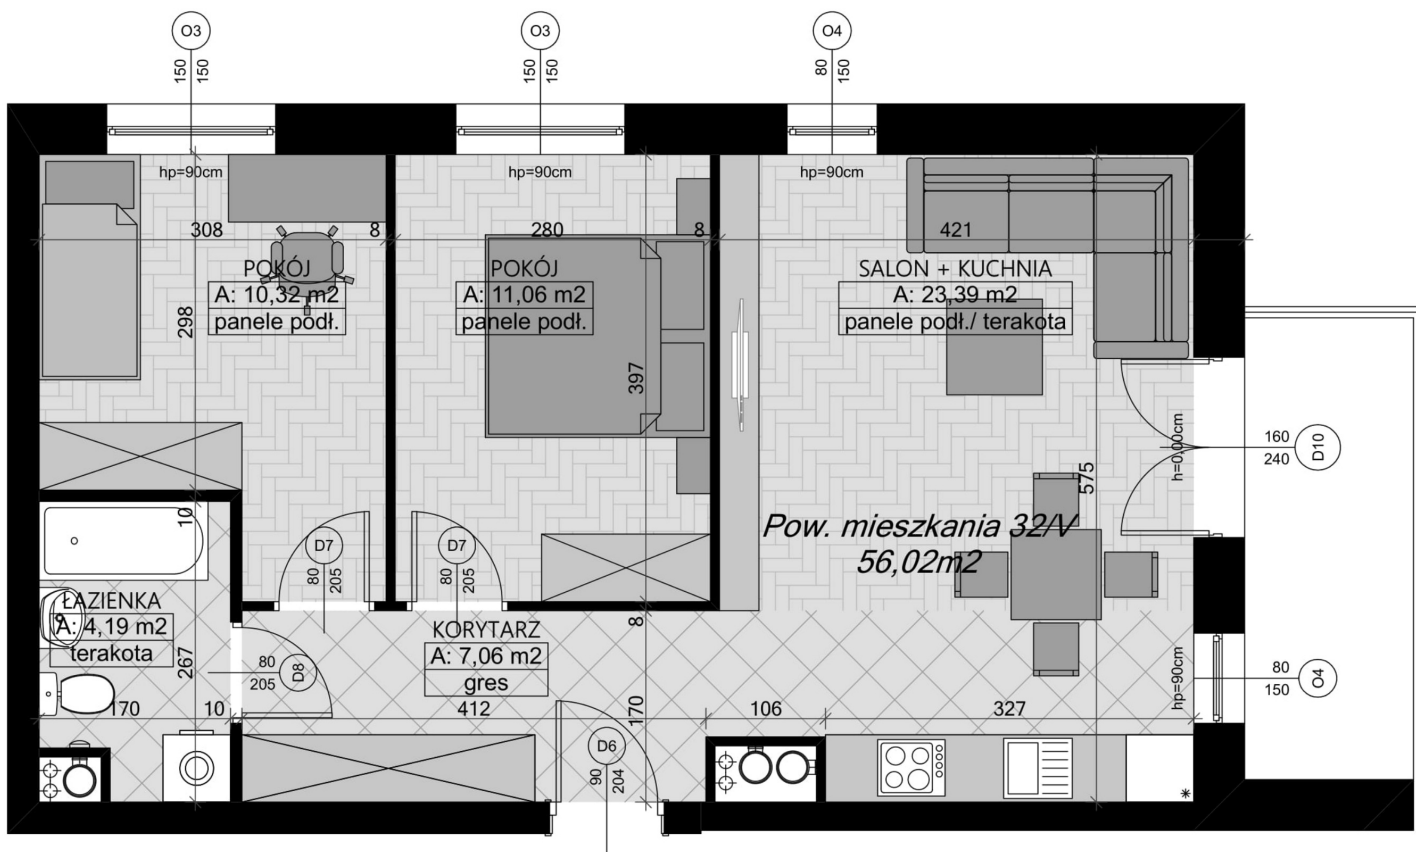

Lokalizacja

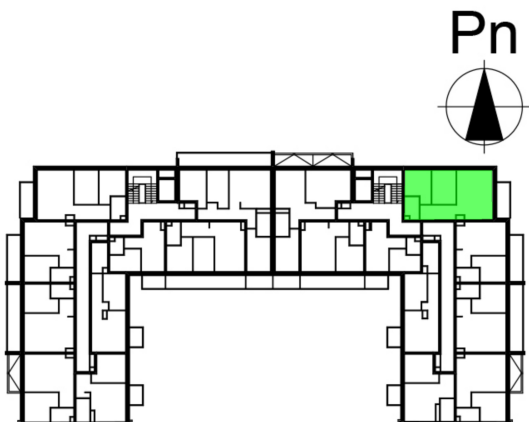

Numer:	32
Piętro:	Piętro V
Metraż:	56,02 m ²
Pokoje:	3