



Andrukiewicza 17 Etap I mieszkanie nr 4

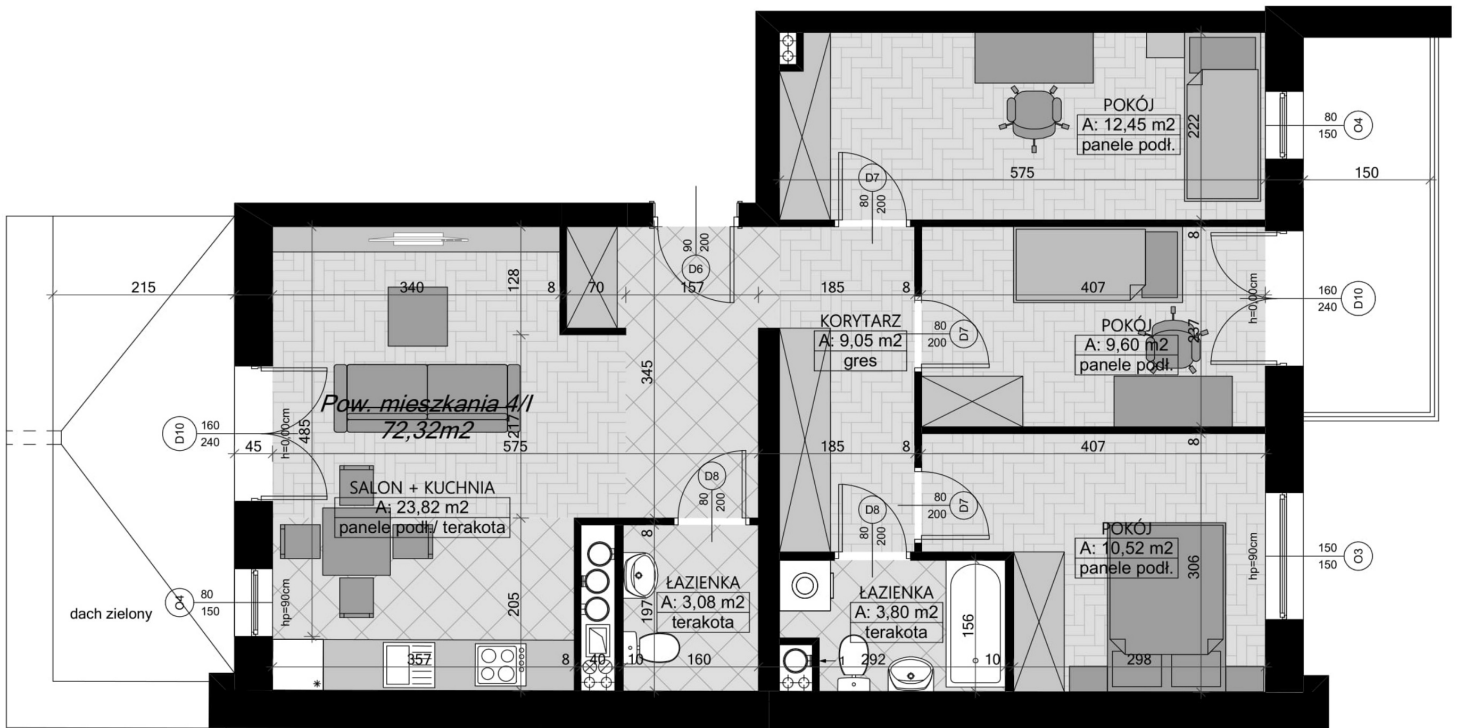

Lokalizacja

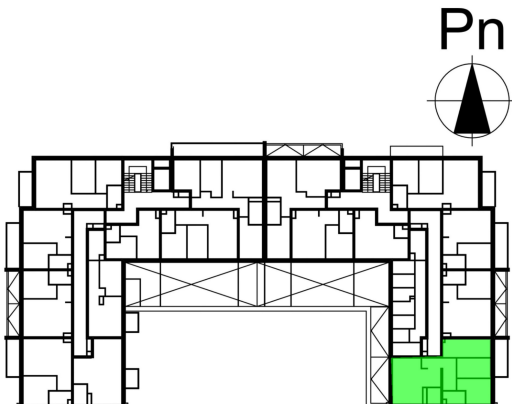

| | |
|---------|----------------------|
| Numer: | 4 |
| Klatka: | A |
| Piętro: | Piętro I |
| Metraż: | 72,32 m ² |
| Pokoje: | 4 |