



## Andrukiewicza 17 Etap I mieszkanie nr 4

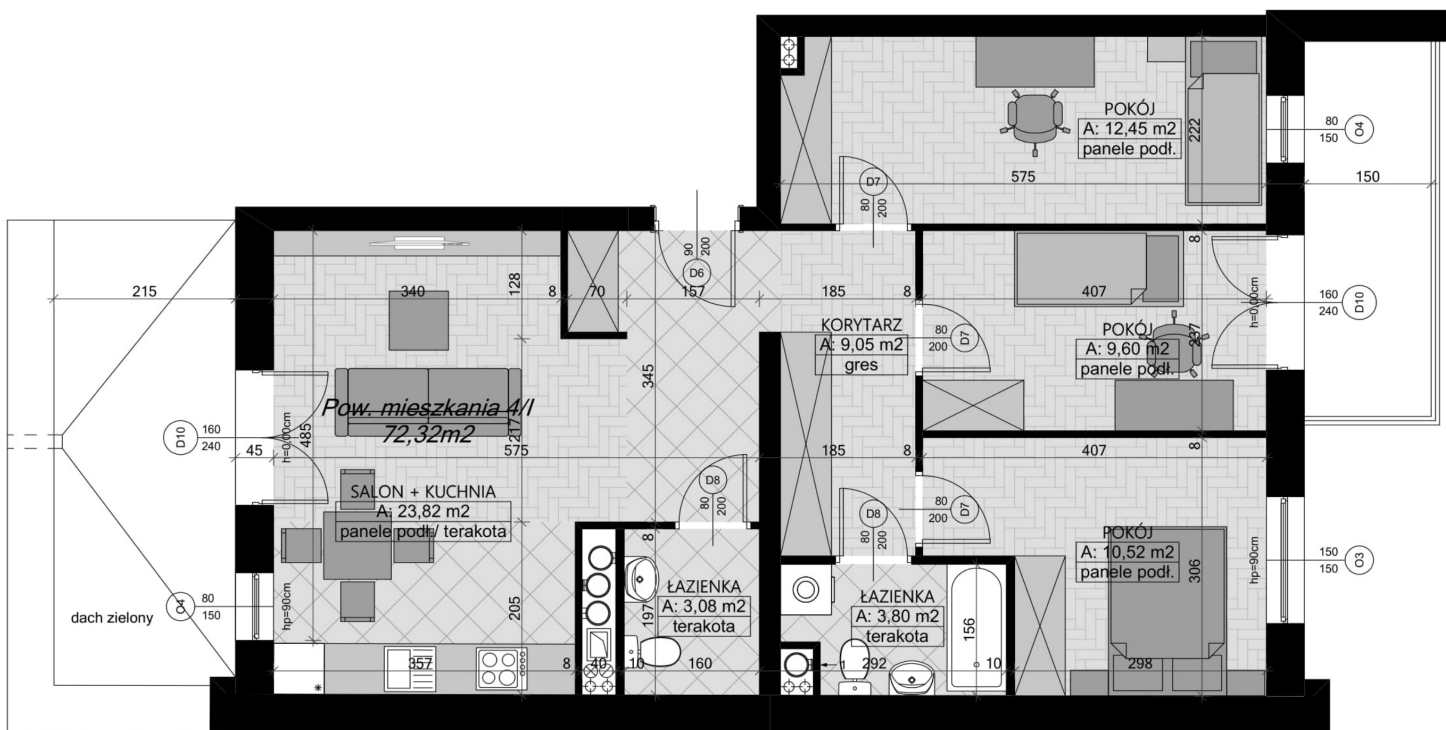

### Lokalizacja

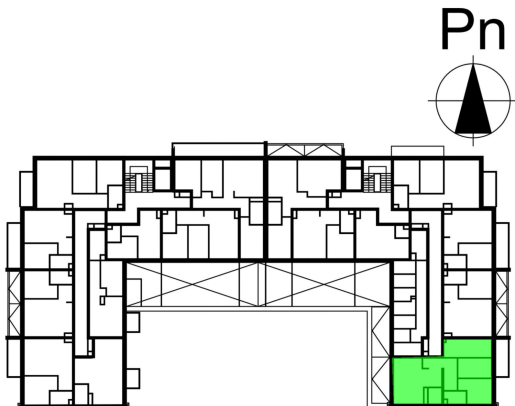

Numer:	4
Klatka:	A
Piętro:	Piętro I
Metraż:	72,32 m <sup>2</sup>
Pokoje:	4