



Andrukiewicza 17 Etap I mieszkanie nr 4

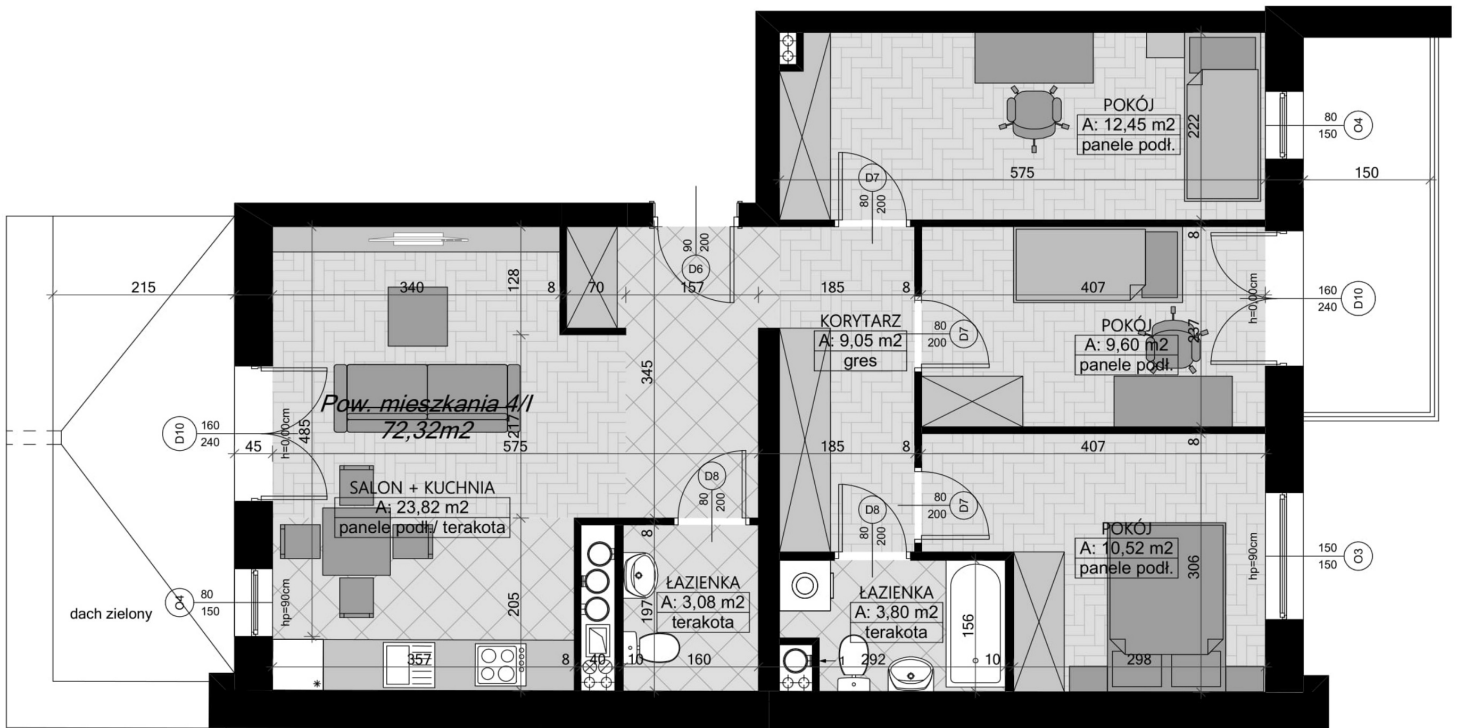

Lokalizacja

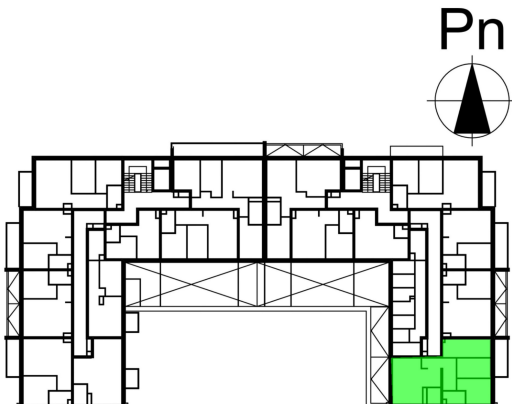

Numer:	4
Klatka:	A
Piętro:	Piętro I
Metraż:	72,32 m ²
Pokoje:	4