



## Andrukiewicza 17 Etap I mieszkanie nr 50

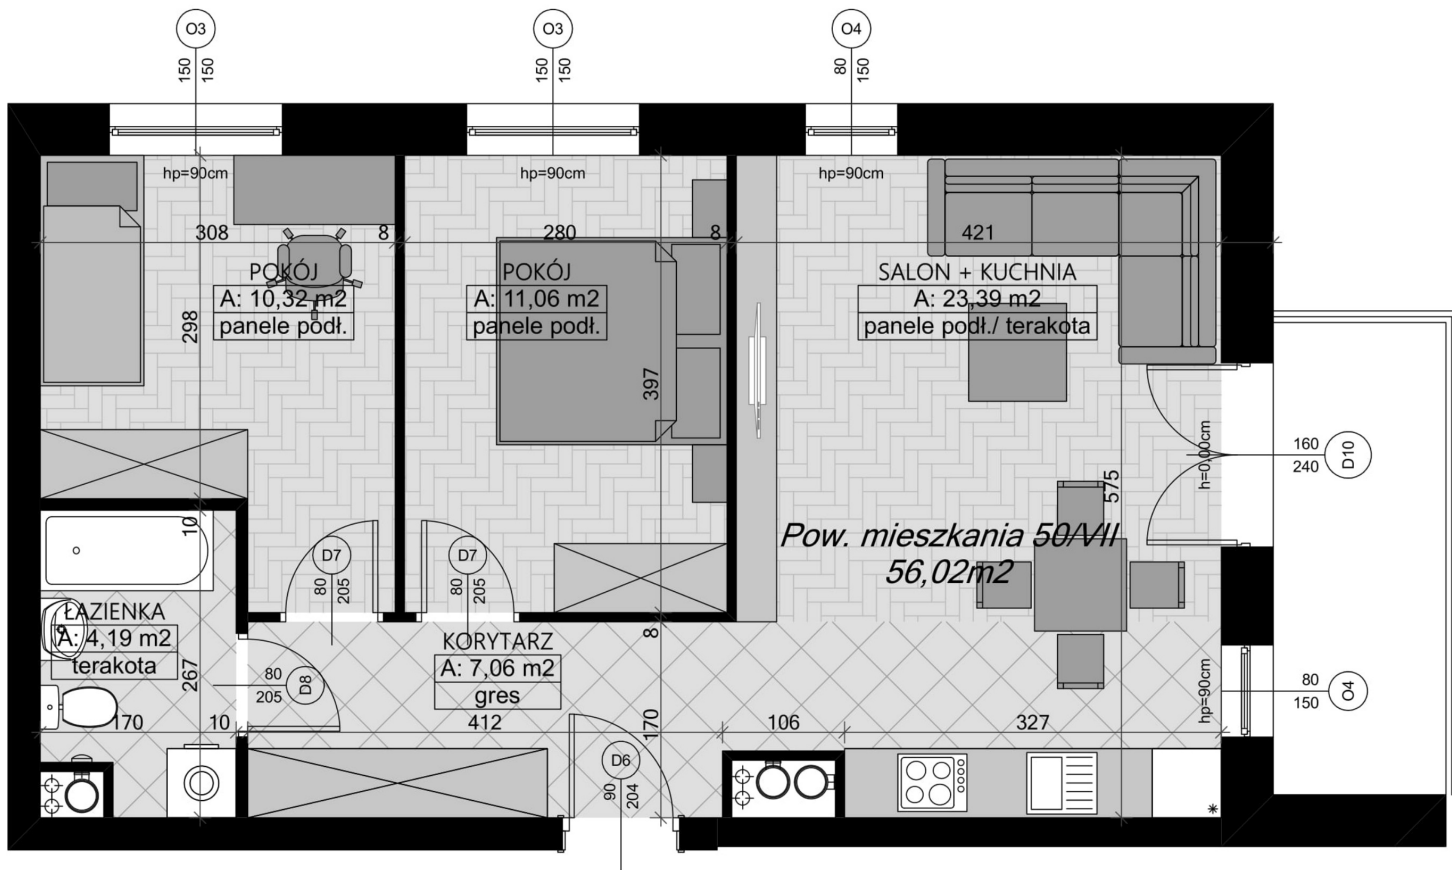

### Lokalizacja

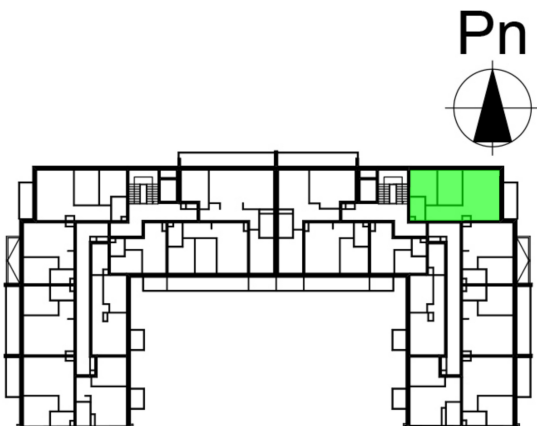

Numer:	50
Piętro:	Piętro VII
Metraż:	56,02 m <sup>2</sup>
Pokoje:	3