


ściana REI 120 materiał niepalny-wełna mineralna
nieprzekraczalna linia zabudowy

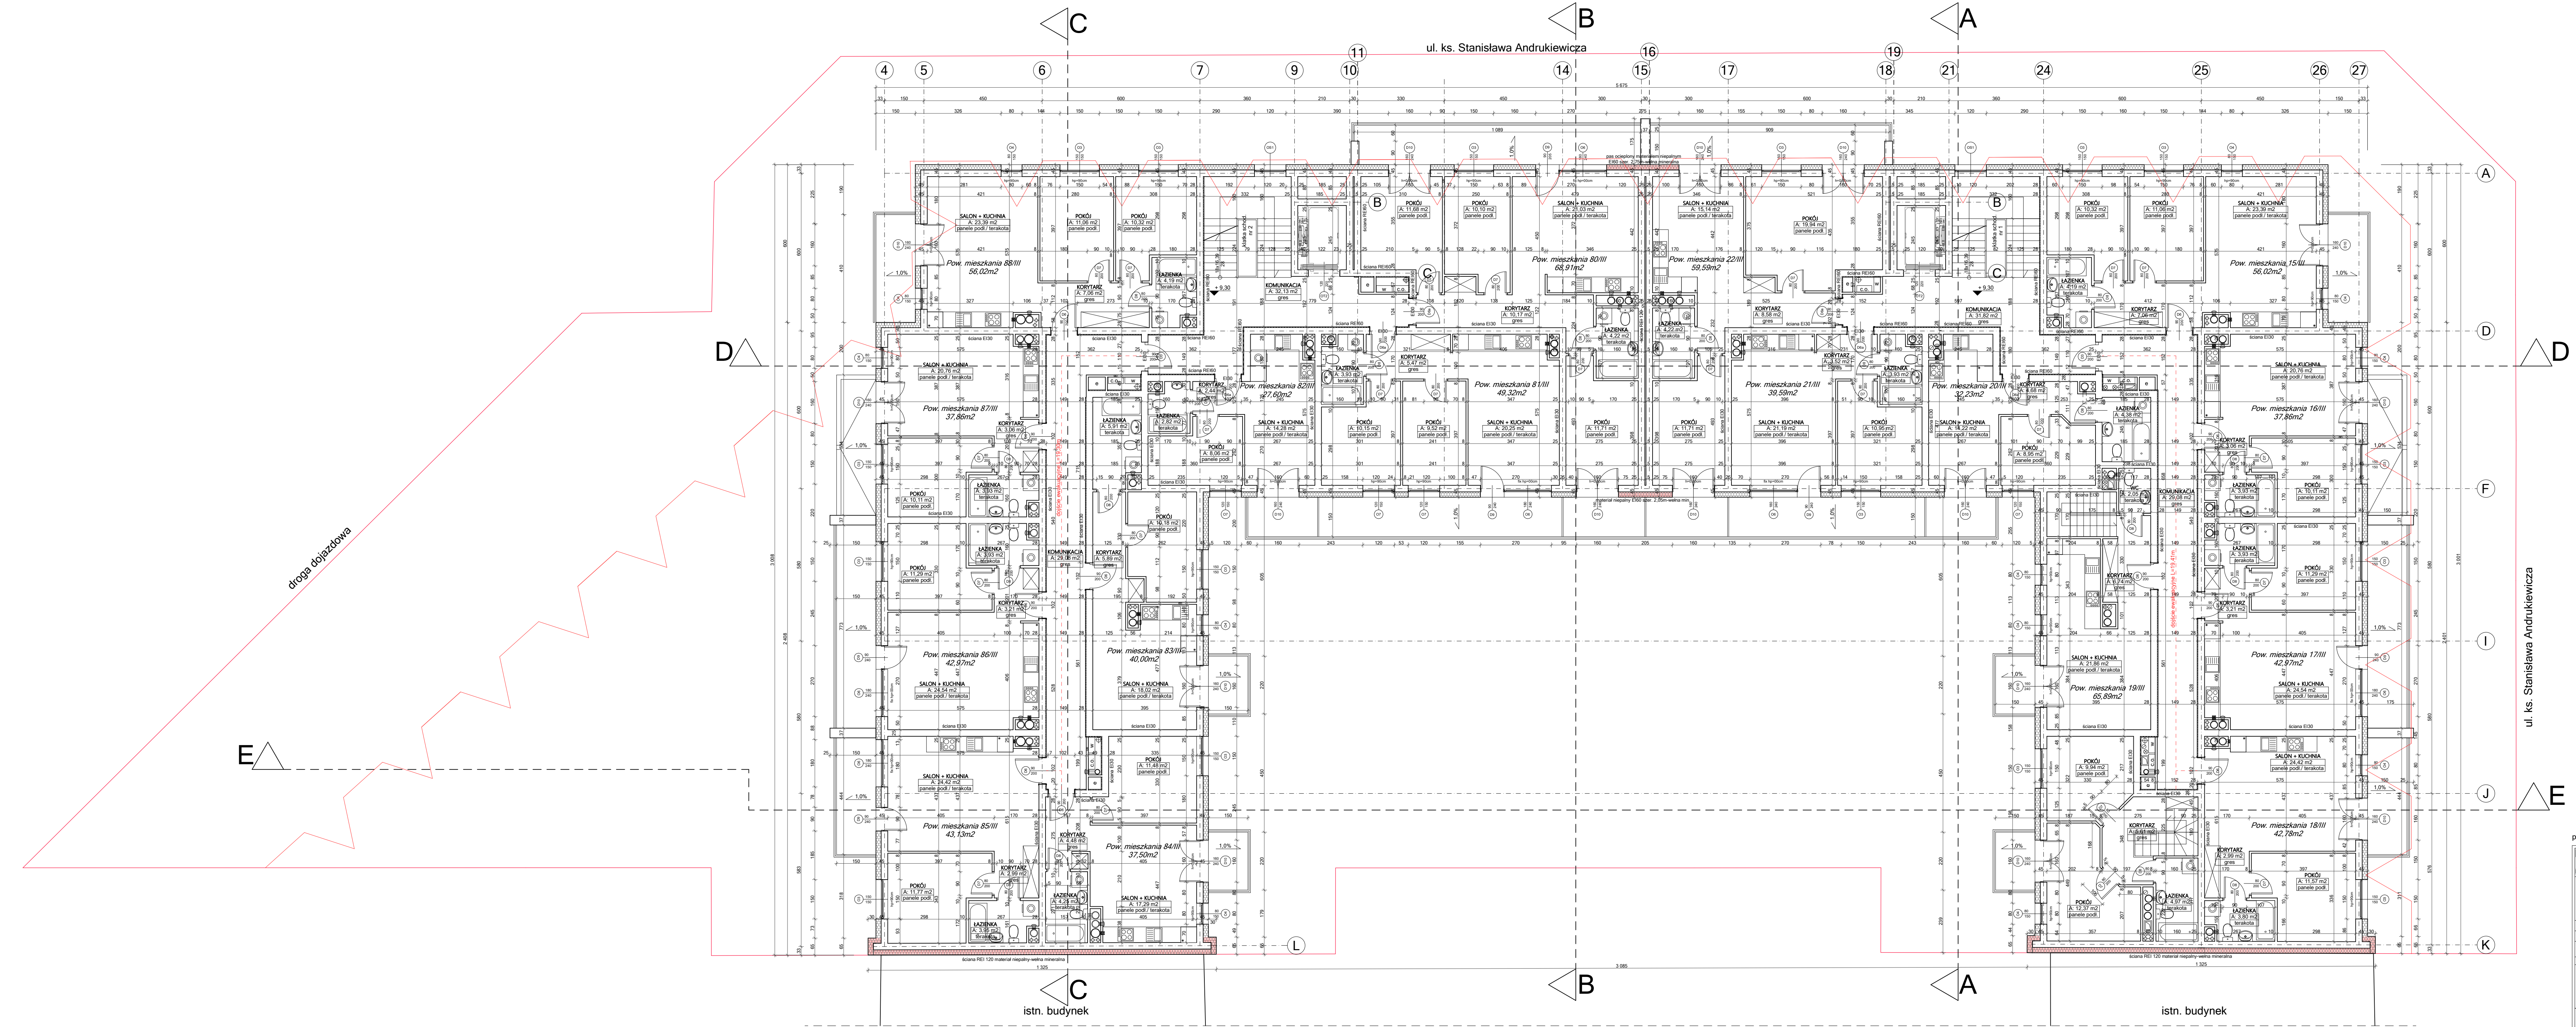

droga dojazdowa

ul. ks. Stanisława Andrukiewicza

istn. budynek

istn. budynek

powierzchnia 17 mieszkań 3 piętra - 780,24 m²

		BIAŁYSTOK, ul. Świętopiękna 15 sk. 9 NP 775-235-71-07 REGON 10046926 tel. 603 603 630	
PRACOWNIA PROJEKTOWA TRIKA			
BUDOWA BUDYNKU MIESZKALNEGO WIELORODZINNEGO Z LOKALAMI USŁUGOWYMI I GARAZAMI, CZTEREMA MURAMI OPOROWYMI WRAZ Z UZBROJENIEM I ZAGOSPODAROWANIEM TERENU (instalacja kanalizacji deszczowej i instalacja odwadniająca terenu) ORAZ ROZBÓRKA CZĘŚCI MURÓW OPOROWYCH W BIAŁYMSTOKU PRZY UL. KS. ST. ANDRUKIEWICZA NA DZIAŁ. EWID. GR. O NR 724, 735, 745, 755, 765, 775, 771/11, KAT. OBIEKTU XII, XVII I B M „SPODMIEŚCIE” Andrzej Bruk, Lech Jerzy Pleśka s. j., 15-077 Białystok, ul. Waszewska 42A			
RZUT 3 PIĘTRZA			
data: 29.11.2023r	STADIUM: SKALA NR RYSUNKU: P1 1:100	SKALA NR RYSUNKU: P1A05	PODPISY:
branża:	zespół projektowy:		mgr inż. arch. Marta Figiel-Kowalska, nr upr. 6/PDOKK2013
architektura:	mgr inż. arch. Piotr Cimoszko		arch. Wojciech Kowalski
ekspozycja:	mgr inż. arch. Zbigniew Kuś, nr upr. BI22385		mgr inż. Karol Paweł Mor upr. nr PDL0004/POOK05
konstrukcja:	mgr inż. Monika Agnieszka Mor upr. nr PDLBO111111		mgr inż. Karol Paweł Mor upr. nr PDL0004/POOK05