


ściana REI 120 materiał niepalny-wełna mineralna
nieprzekraczalna linia zabudowy

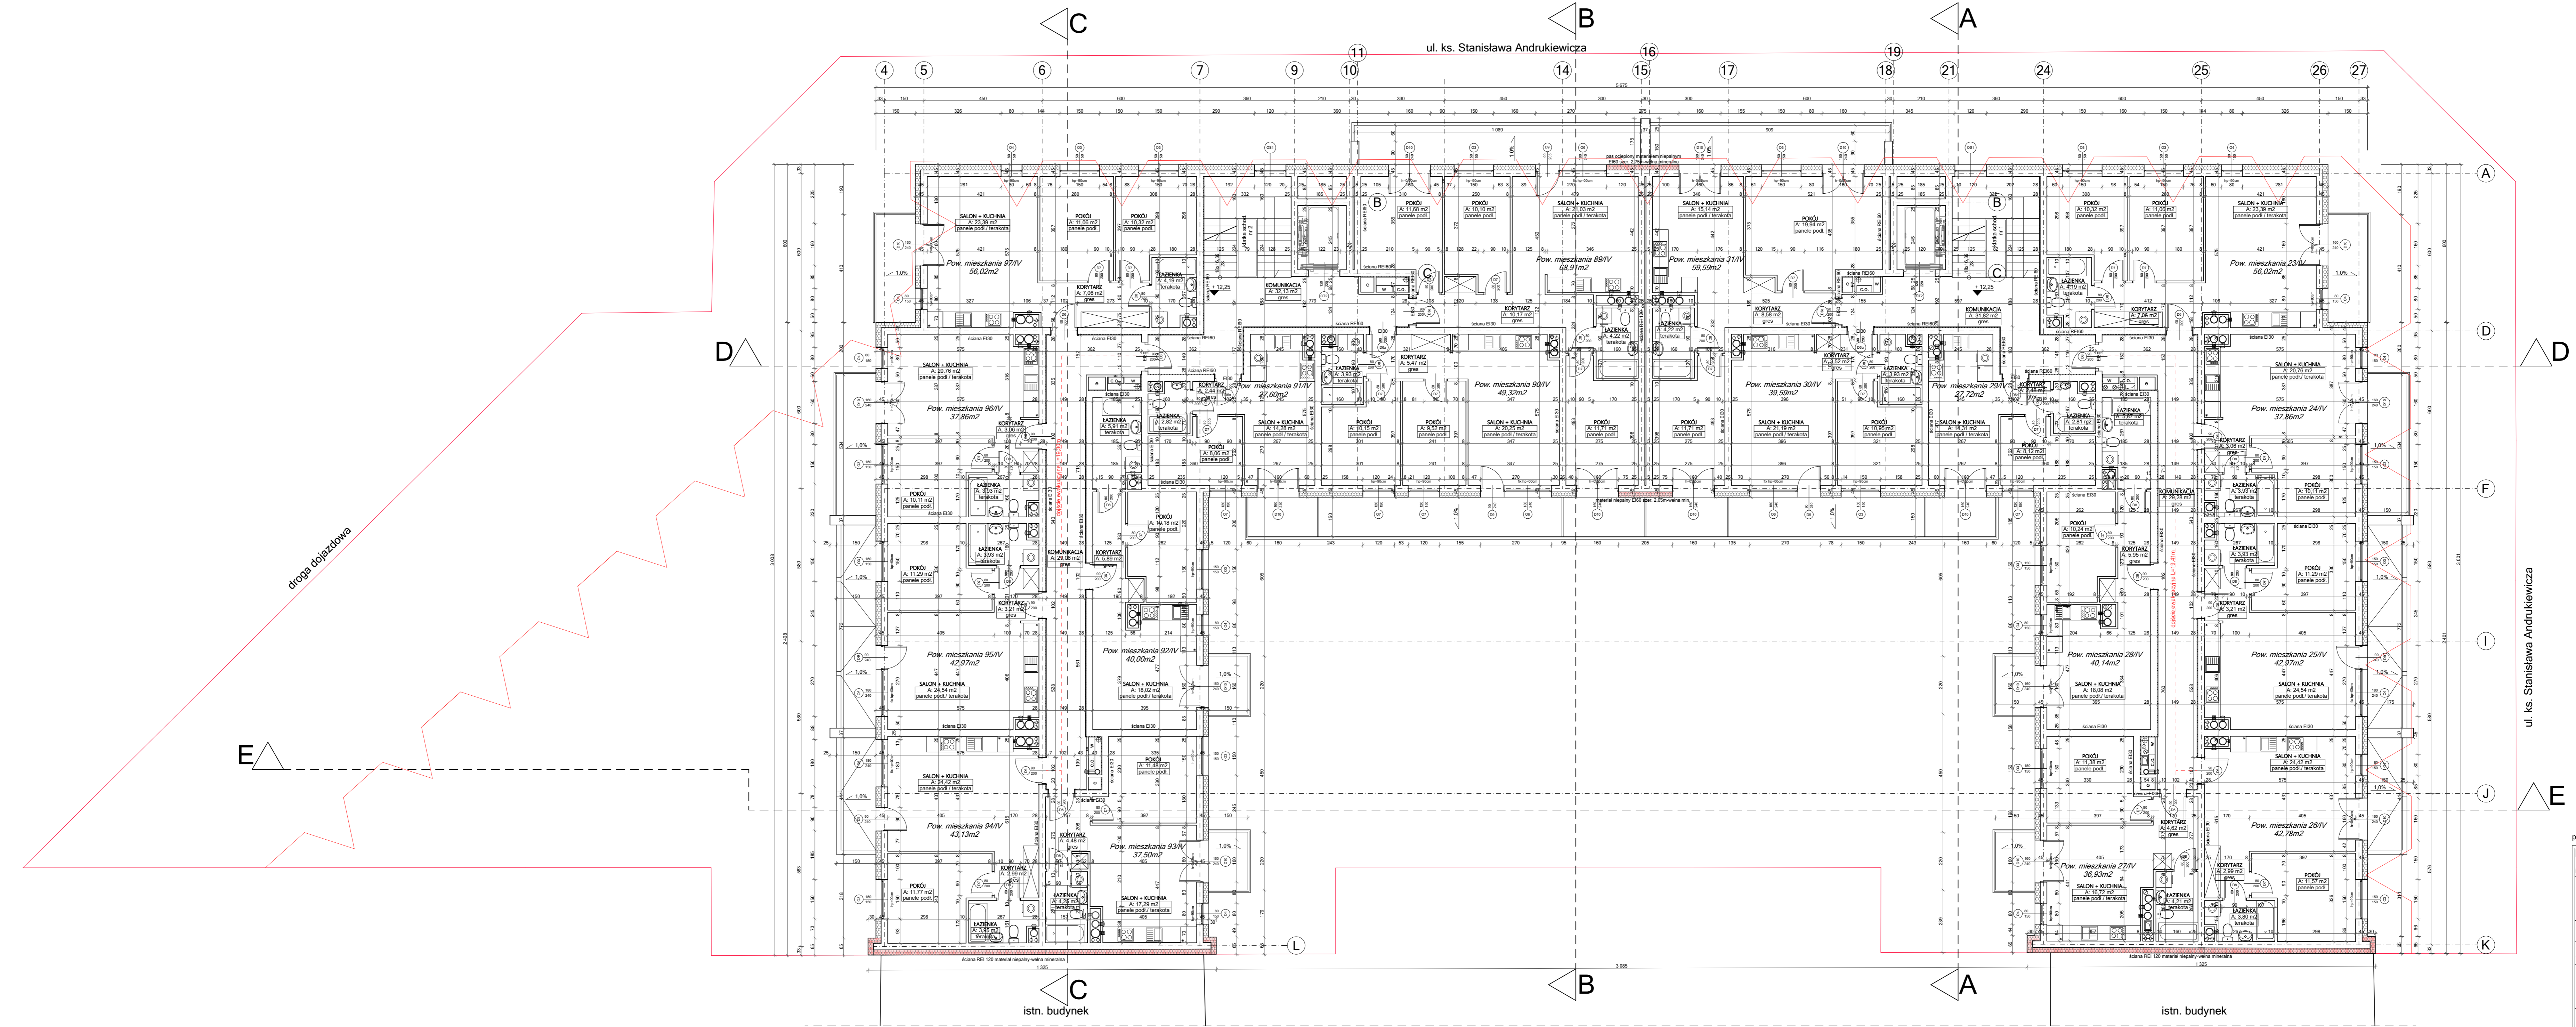

powierzchnia 18 mieszkań 4 piętra - 786,91 m²

		BIAŁYSTOK, ul. Światopłoda 15 sk. 9 NP 775-235-71-07 REGON 10046096 tel. 603 632 830	
PRACOWNIA PROJEKTOWA TRIKA			
BUDOWA BUDYNKU MIESZKALNEGO WIELORODZINNEGO Z LOKALAMI USŁUGOWYMI I GARAZAMI, CZTEREMA MURAMI OPOROWYMI WRAZ Z UZBROJENIEM I ZAGOSPODAROWANIEM TERENU (instalacja kanalizacji deszczowej i instalacja odwadniająca terenu) ORAZ ROZBÓRKA CZĘŚCI MURÓW OPOROWYCH W BIAŁYSTOKU PRZY UL. KS. ST. ANDRUKIEWICZA NA DZIAŁ. EWID. GR. O NR 724, 735, 745, 755, 765, 775, 771/11, KAT. OBIEKTU XII, XIII, P-8 M, „SPODMIEŚCIE” Andrzej Bruk, Lech Jerzy Pleśka s. j., 15-077 Białystok, Ł. Waszewska 42A			
RZUT 4 PIĘTRA			
data: 29.11.2023r	STADIUM: SKALA: NR RYSUNKU: P1 / 1:100	PODPISY:	
branża:	zespół projektowy:	mgr inż. arch. Marta Figiel-Kowalska, nr upr. 6/PDOKK2013	
architektura:	arch. Piotr Cimoszko	mgr inż. arch. Zbigniew Kuś, nr upr. BI22385	
ekspozycja:	arch. Wojciech Kowalski	mgr inż. Karol Paweł Mor upr. nr PDL0004/POK05	
konstrukcja:	mgr inż. Karol Paweł Mor upr. nr PDL0004/POK05	mgr inż. Monika Agnieszka Mor upr. nr PDLBO111111	